MULTIFUNKČNÍ SÁL KULTURNÍCH SLUŽEB MĚSTA MORAVSKÁ TŘEBOVÁ

PŮDORYS

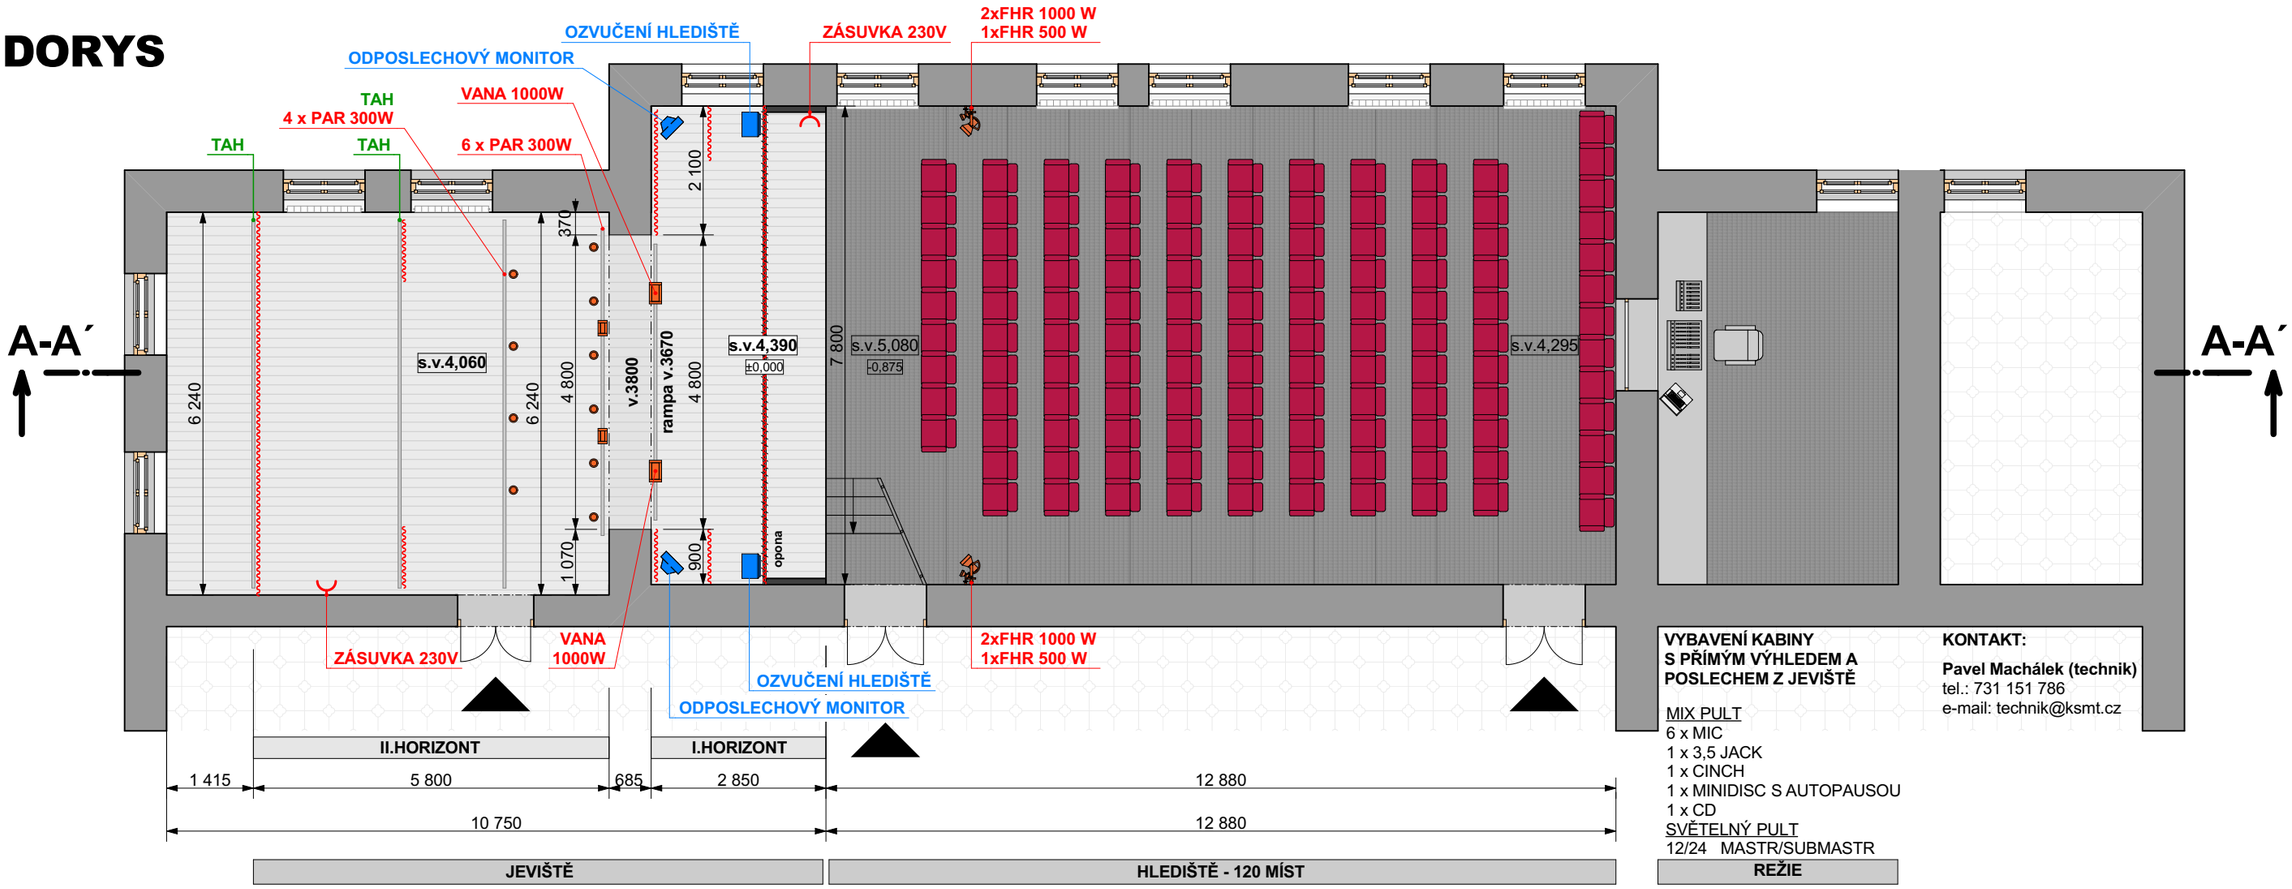

VYBAVENÍ KABINY S PŘÍMÝM VÝHLEDEM A POSLECHEM Z JEVIŠTĚ

MIX PULT
6 x MIC
1 x 3,5 JACK
1 x CINCH
1 x MINIDISC S AUTOPAUSOU
1 x CD
SVĚTELNÝ PULT
12/24 MASTR/SUBMASTR

KONTAKT:

Pavel Machálek (technik)
tel.: 731 151 786
e-mail: technik@ksmt.cz

ŘEZ A-A´

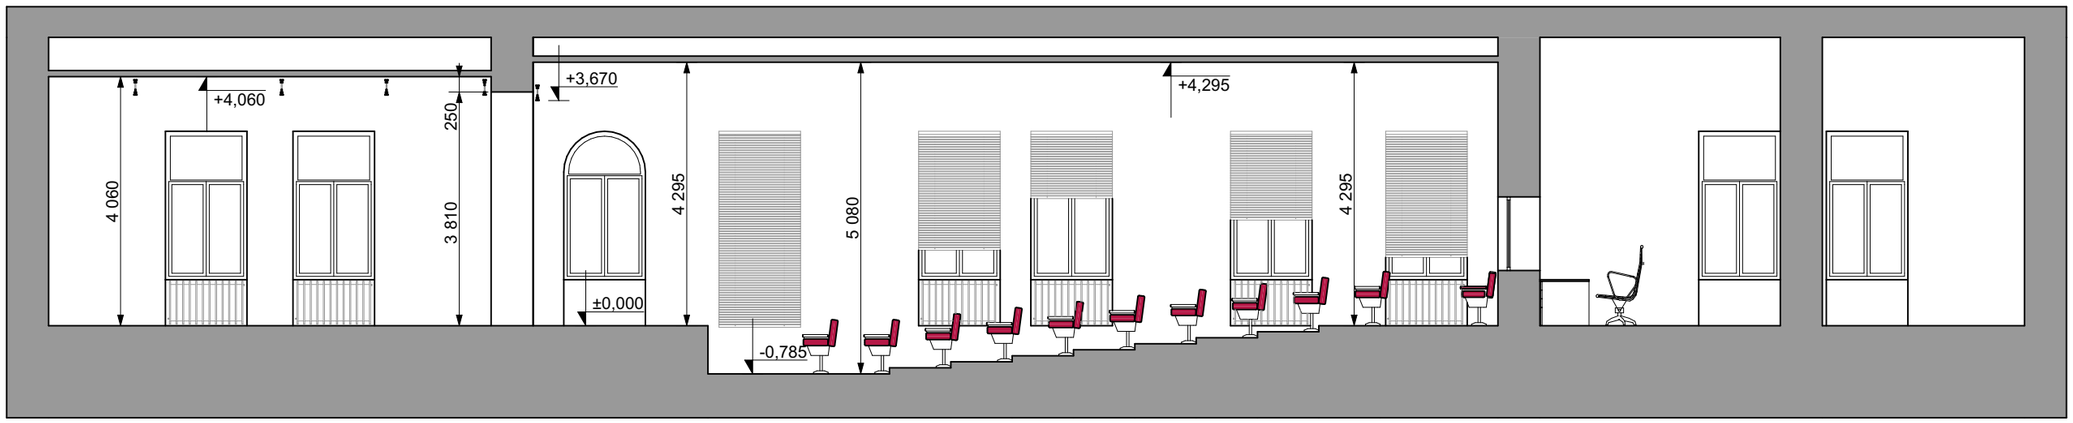

PŮDORYS A ŘEZ